




- WESTGEVEL -

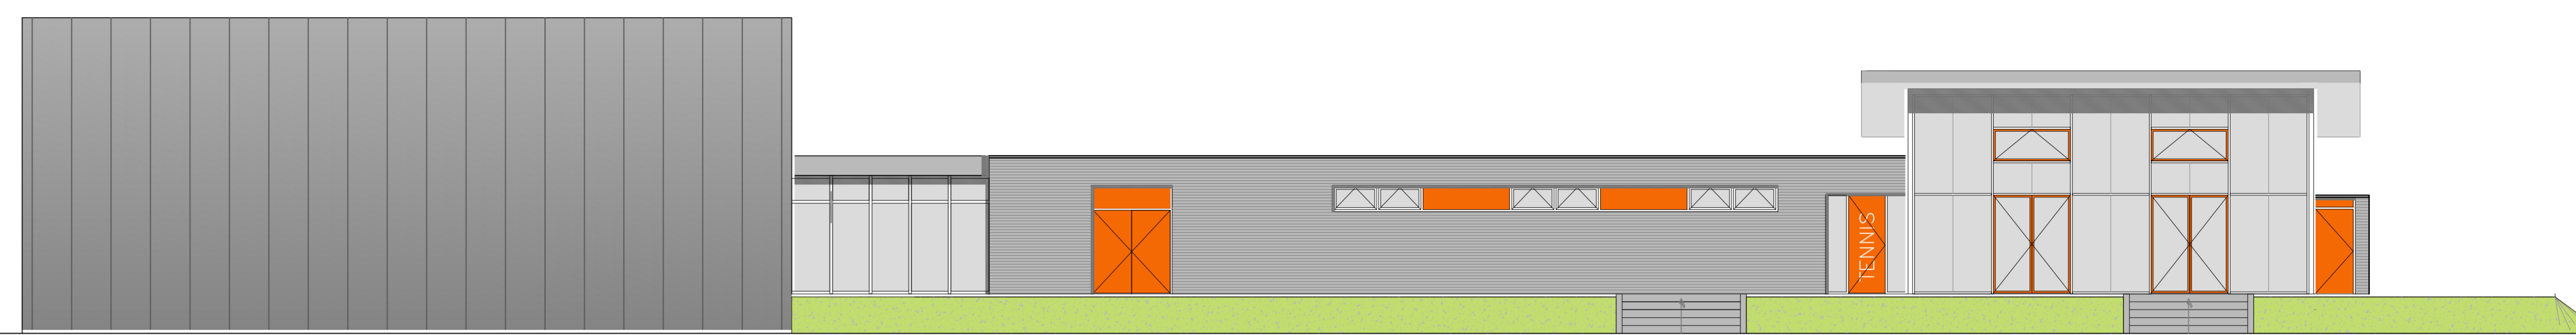


- NOORDGEVEL -

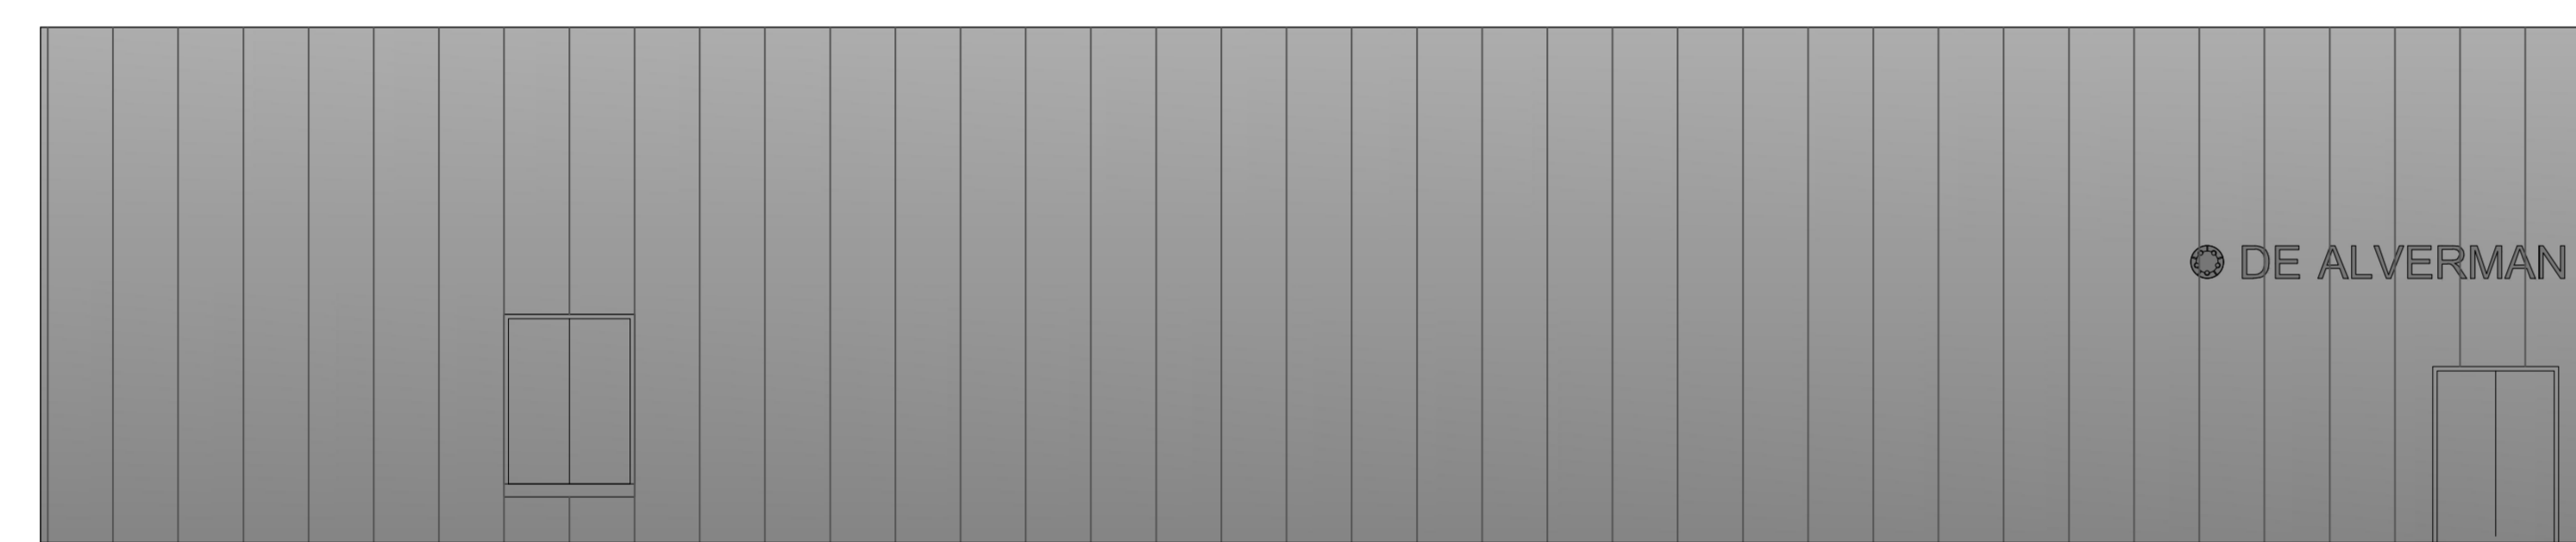

- OOSTGEVEL -

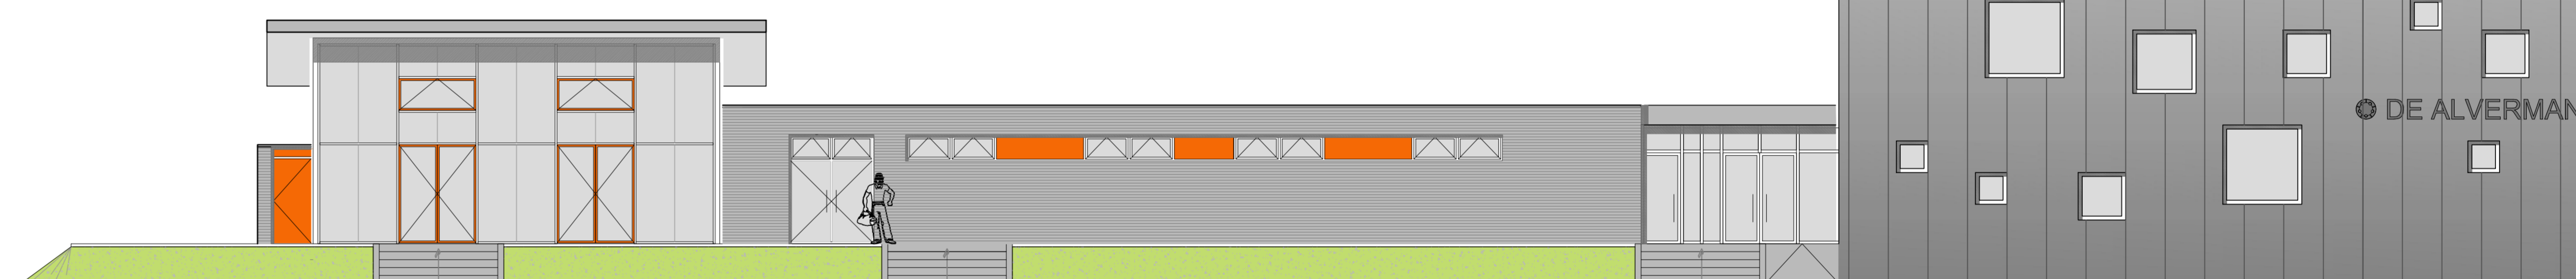

- ZUIDGEVEL -

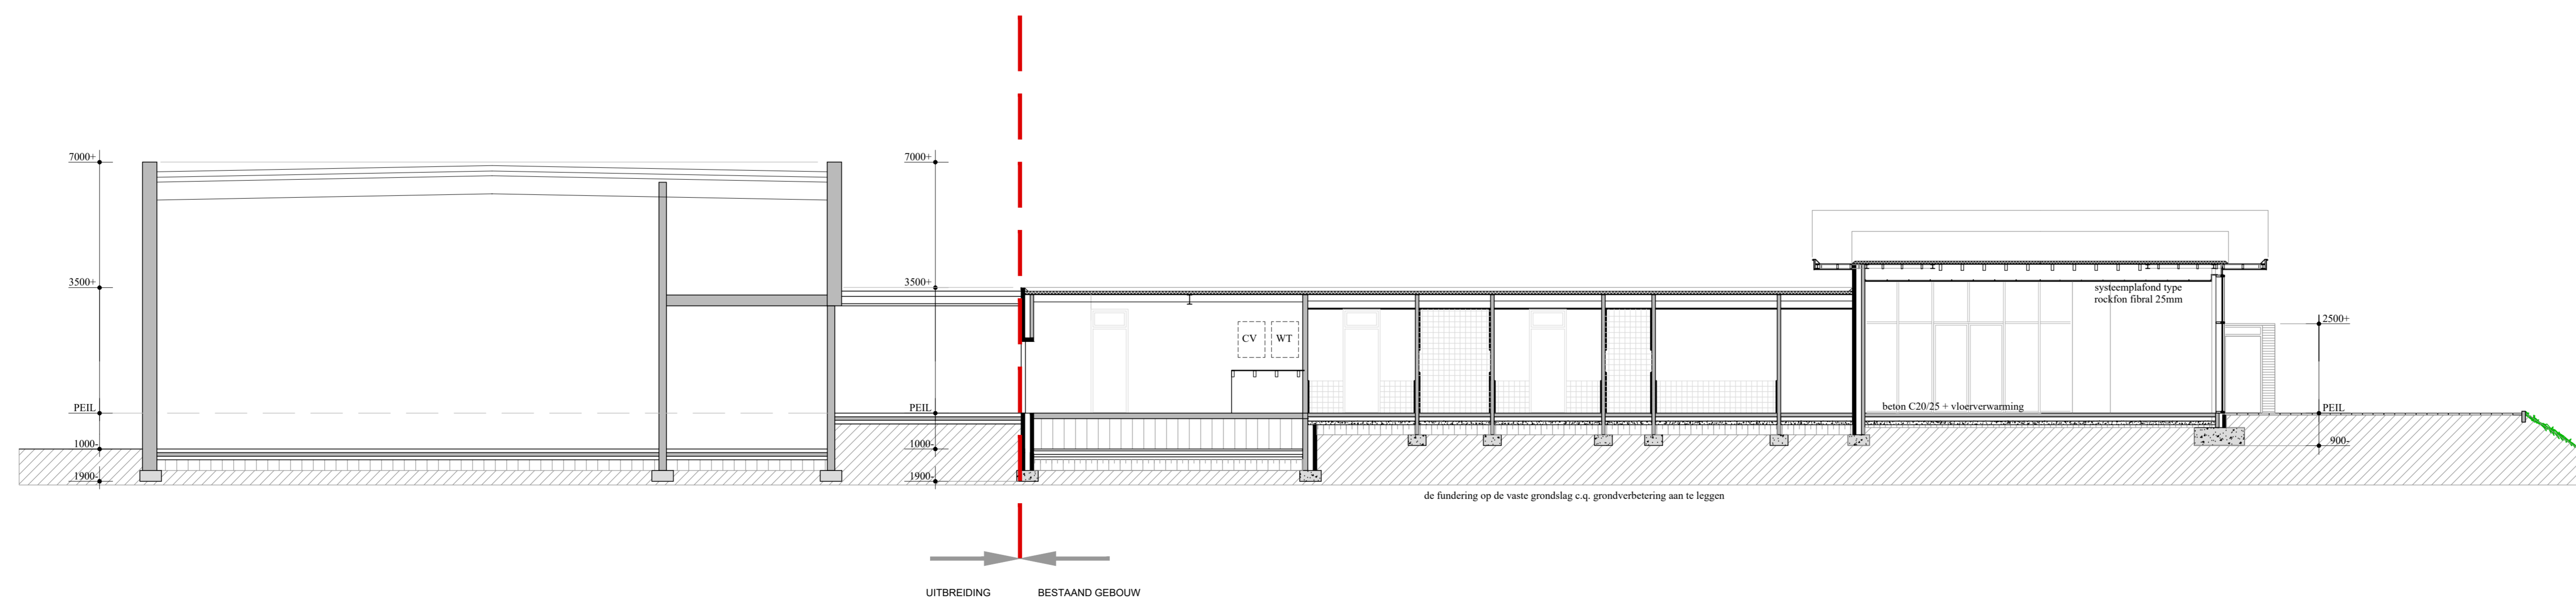

- DOORSNEDE D-D -

BOUWPLAN	UITBREIDEN MFC	SCH.	1:100	GEW.20-01-20
BOUWPLAATS	HENGELAND 12a	ONTW.	ir.S.O.	DAT. 28-06-19
ONDERDEEL	SCHETSPLAN	GET.	WS	GEW.02-11-16
OPDRACHTG.	STICHTING DE ALVERMAN	FORM.	90x110	GEW.16-11-16
		WERK NO.		DAT. 01-02-19
		BLAD NO.		
			2157-16	3B